

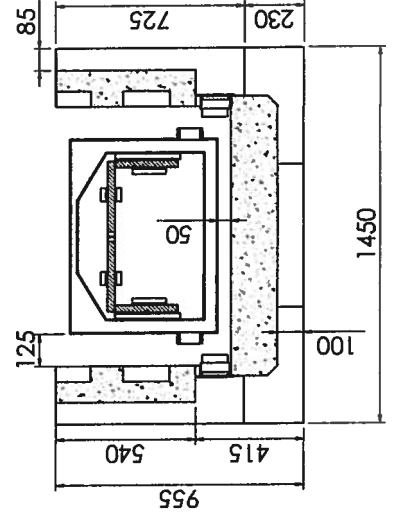
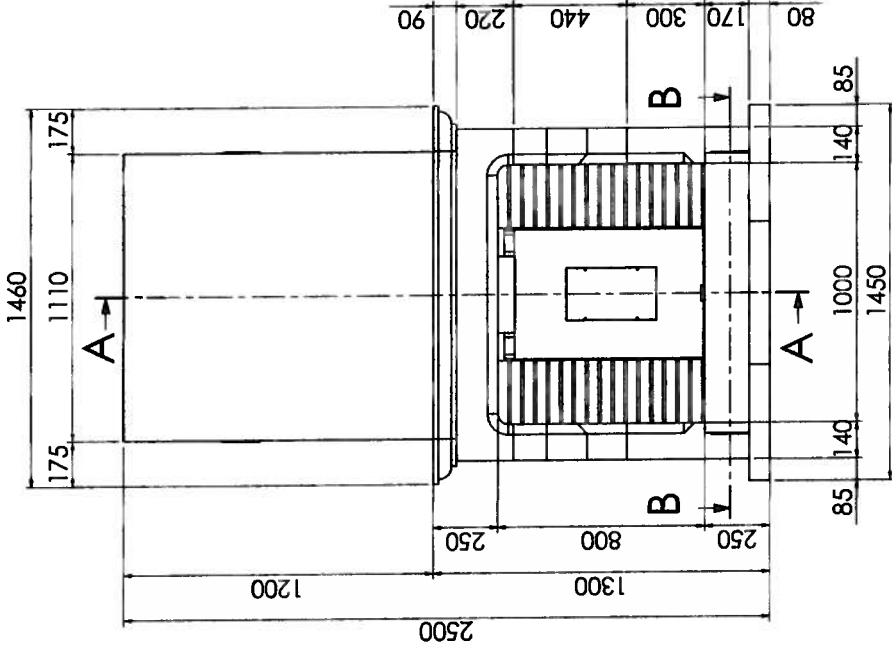


# "Bressoise"

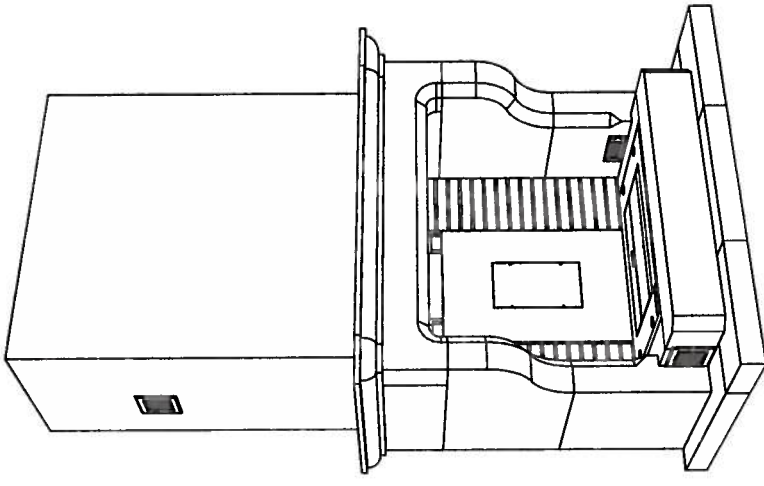

- Nota :
- Dimensions: 1450 L x 955 P x 1300 H
  - Ouverture : 1000 x 800
  - Hauteur sous plafond : 2500
  - Positionnement du foyer / sol fini : 25
  - Position de la face avant du récupérateur / mur : 130
  - Hofte en Staff à faire sur place
  - Les dimensions sont en mm

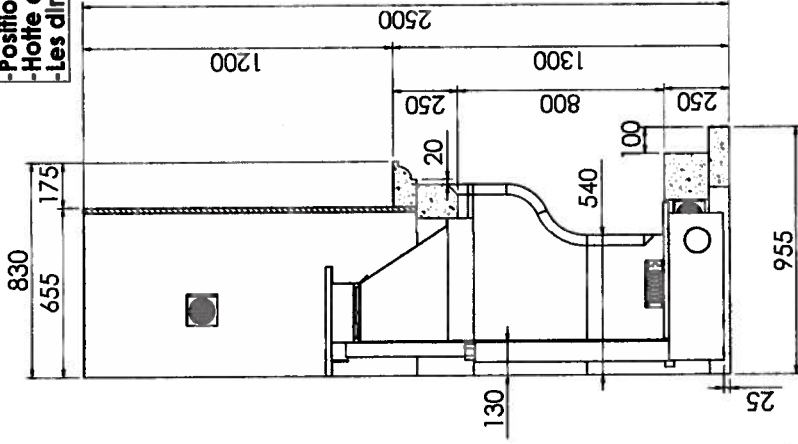

Index: AA-302-MS25-STD	<b>"Bressoise"</b> Modèle Déposé	
	FLAM ESPACE ZA Route de Compiègne 60 411 VERBERIE Tél : 03 44 40 90 43 - Fax : 03 44 40 99 23	
	Habillage: Pierre d'Estailades Briques Gothique Flamboyant	Foyer : Mistral Avaloir : A 980
	Tolerances generales selon: ISO 2768-fH Tolerances mecaniques : JS13	Distribution-Chauffage: Staifque
	Réalisé par le 31/05/2011	Echelle : 1:20
		A3 Page 1/1