


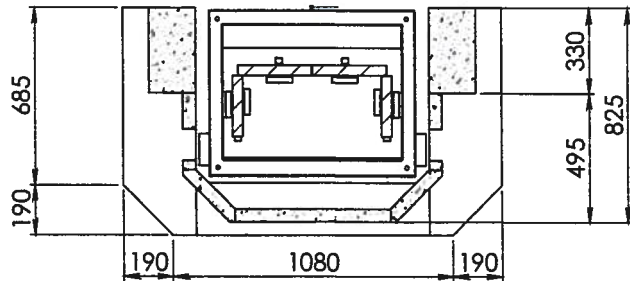


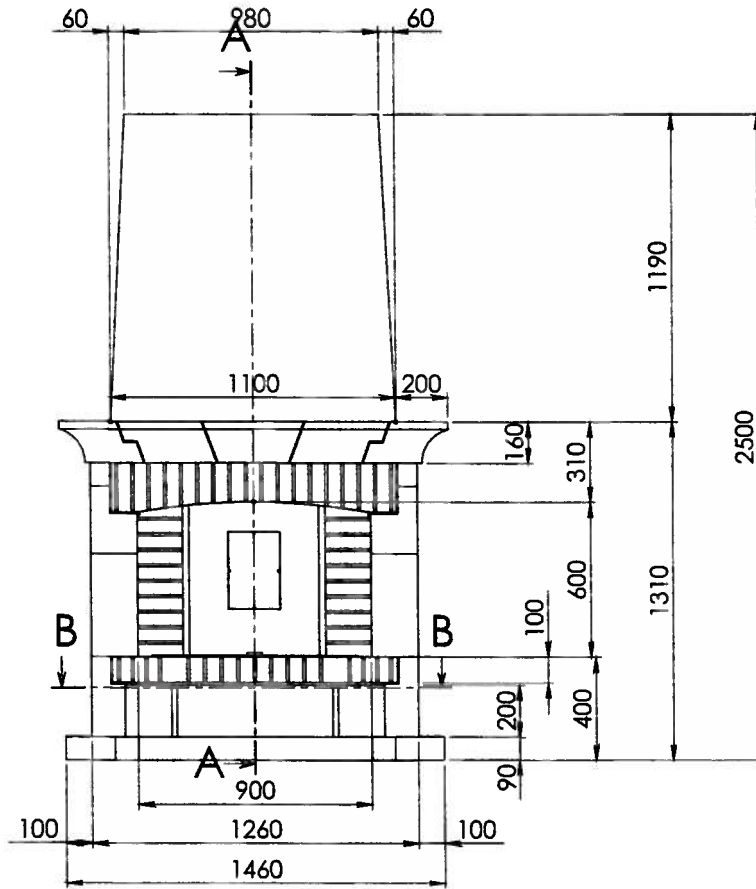

"Giverny"

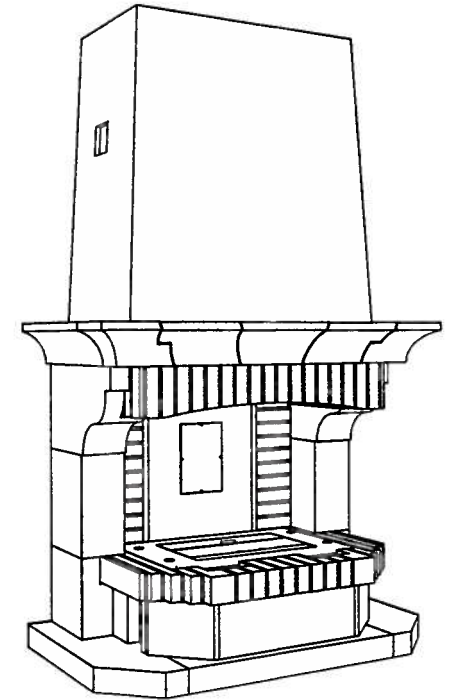

- Nota :**
- Dimensions : 1460 L x 875 P x 1310 H
 - Ouverture : 900 x 600
 - Hauteur sous plafond : 2500
 - Prévoir le positionnement du foyer / sol fini : 50
 - Position de la face avant du récupérateur / mur : 130
 - Hotte en Staff à faire sur place
 - Découper les viroles sur les boîtiers des bouches d'entrées d'air
 - Les dimensions sont en mm

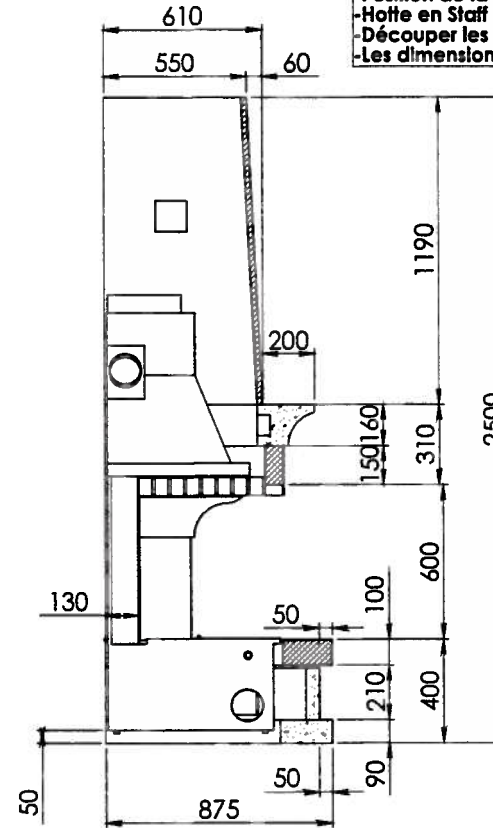

Indice: AA-111PIERRE-MB-STD	"Giverny" Modèle Déposé		
	FLAM ESPACE ZA Route de Compiègne 60 411 VERBERIE Tél : 03 44 40 90 43 - Fax : 03 44 40 99 23		
	Habillage: Pierre de Mauzens Brique Léopard	Foyer : <i>Manobloc 860</i>	
		Avaloir : /	
		Distribution-Chauffage: Statique	
	Tolerances generales selon : ISO 2768-fH Tolerances mecaniques : Js13	Echelle : 1:20	
	Réalisé par le 31/05/2011	A3	Page 1/1