

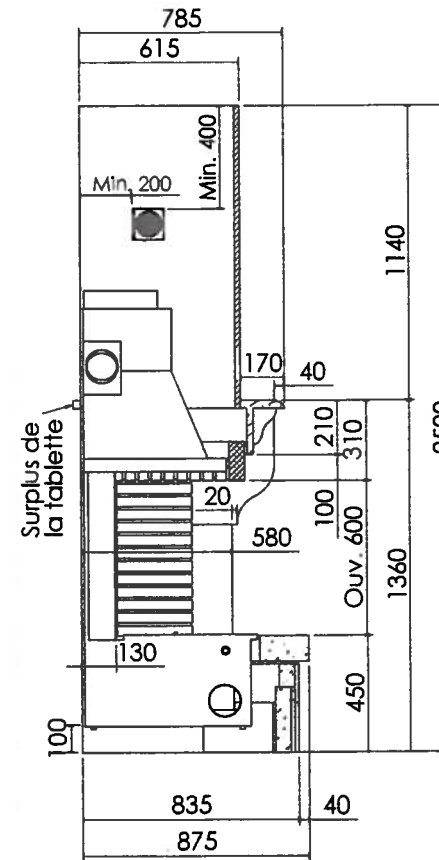
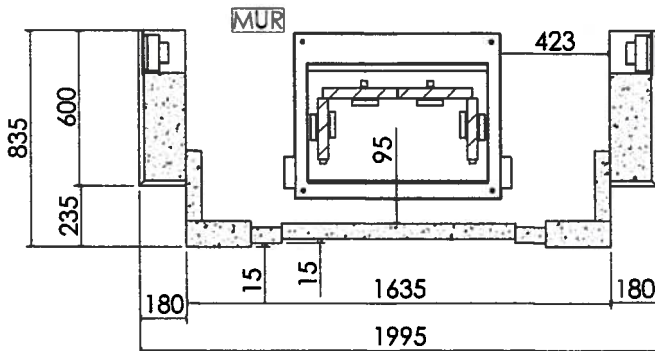


"Grande Payse"

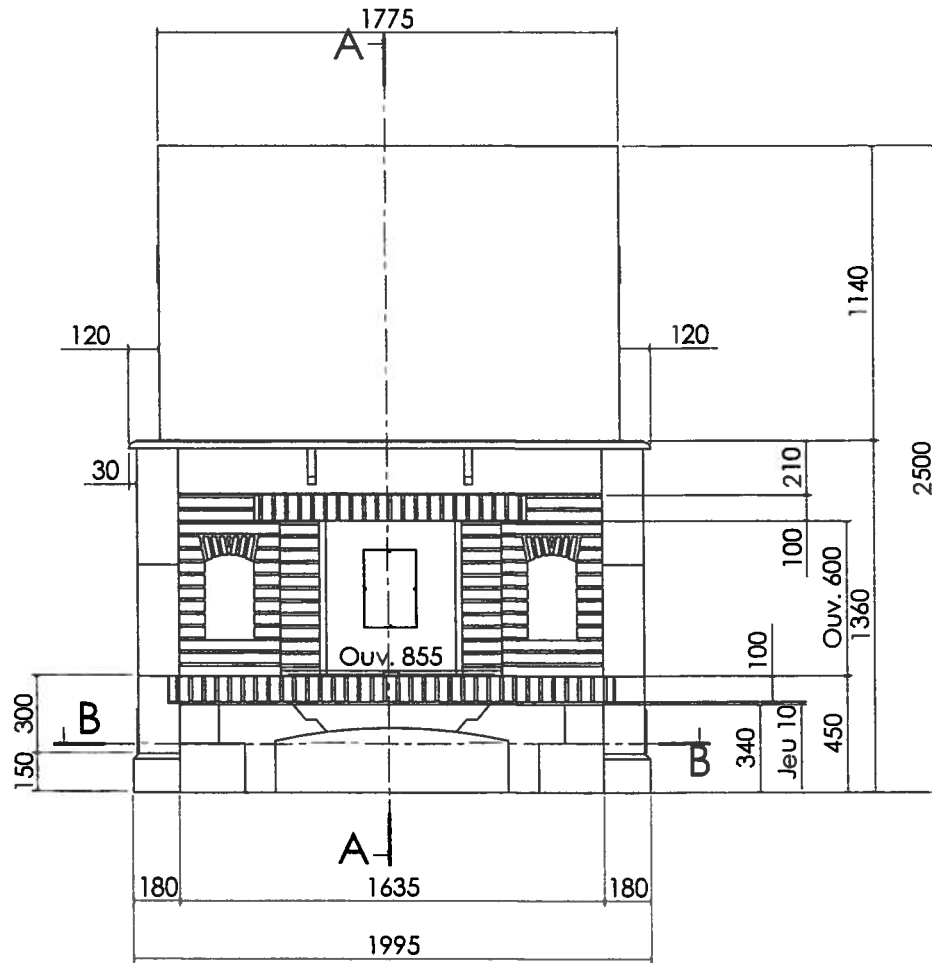

- NOTA (Cotations en mm) :
- Dimensions: 1995L x 875P x 1360H
 - Ouverture : 1000 x 600
 - Hauteur sous plafond : 2500
 - Position du foyer / sol fini : 100
 - Position face avant du récupérateur / mur : 130
 - Hotte en Staff non fournie à réaliser sur place
 - Prévoir de sceller dans le mur les corbeaux (Avant et Arrière), à l'aide de fer à béton, plâtre et filasse (cf. notice jointe)

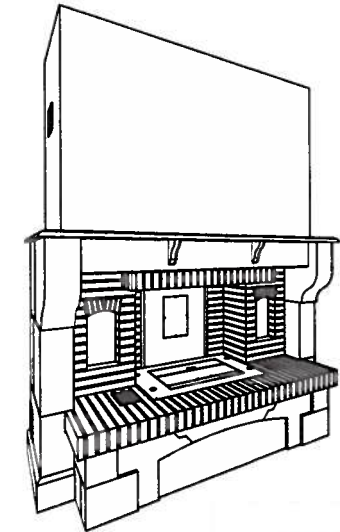

Indice:

"Grande Payse"

Modèle Déposé

FLAM ESPACE
ZA Route de Compiègne 60 411 VERBERIE
Tél : 03 44 40 90 43 - Fax : 03 44 40 99 23

Habillage:
Pierre de Sireuil éveillée
Briques "Fermette"
Tablette Chêne Ciré Clair

Tolerances generales selon: ISO 2768-fH
Tolerances mecaniques : Js13

Réalisé par D.V. le 01/07/2013

Foyer : Monobloc **840**
Avaloir : /

Distribution-Chauffage:
Statique

Echelle : 1:20

A3 Page 1/1

