

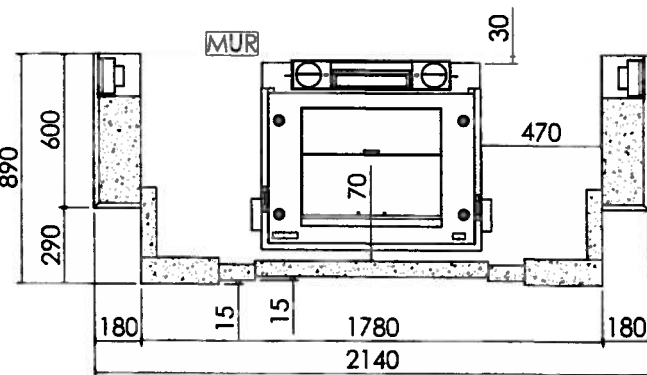


"GRANDE PAYSE"

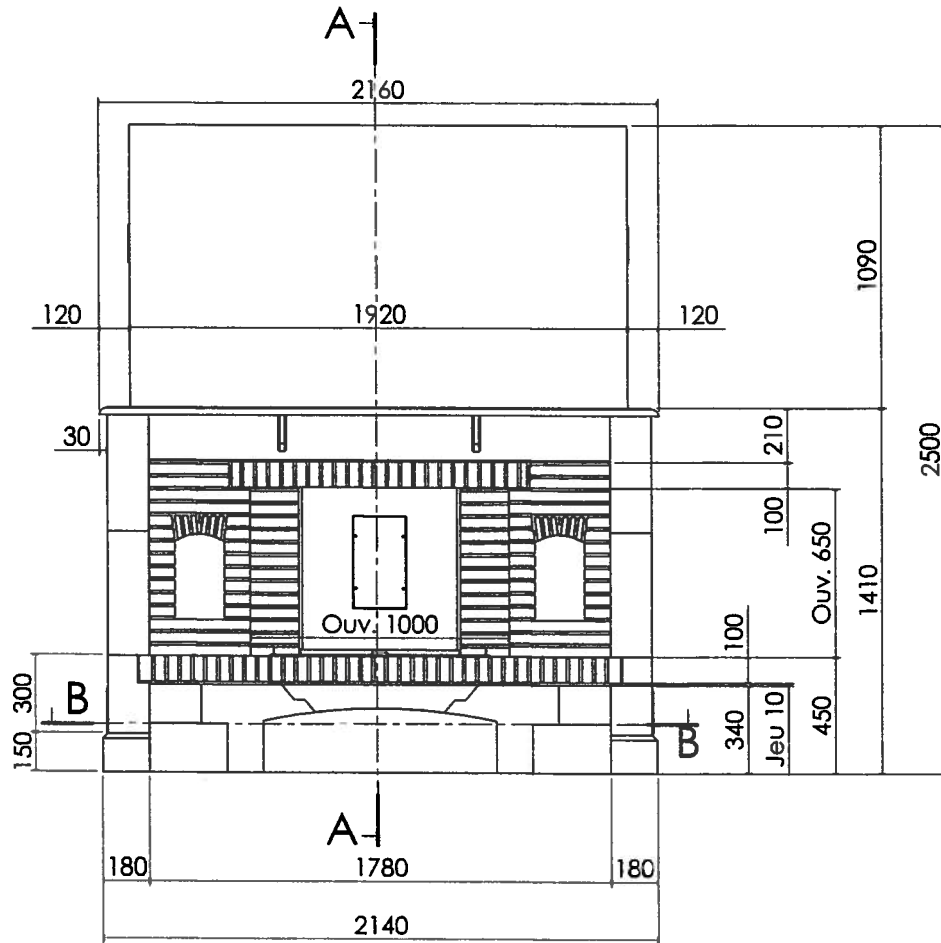

NOTA (Cotation en mm) :

- Dimensions : 2140 L x 930 P x 1410H
- Ouverture : 1000 x 650
- Hauteur sous plafond : 2500
- Position du foyer / sol fini : 30
- Position de la face avant du récupérateur / mur : 130

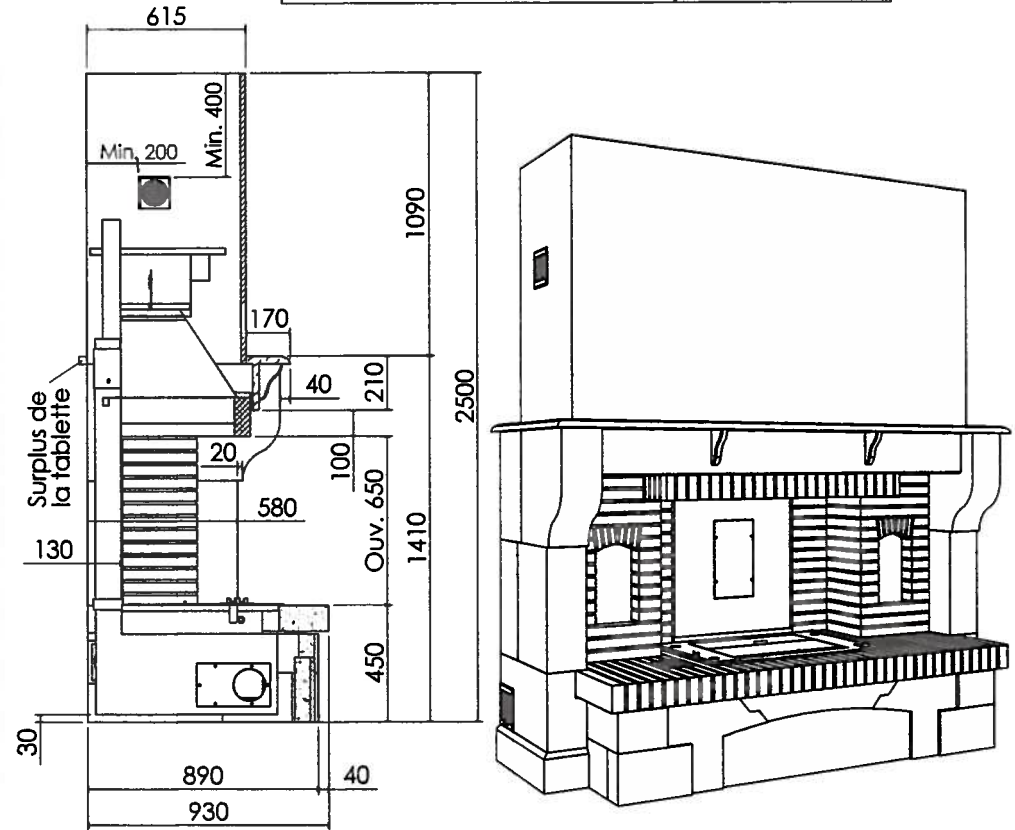

Indice: AA-104-405-STD

"GRANDE PAYSE"

Modèle Déposé

FLAM ESPACE
ZA Route de Compiègne 60 411 VERBERIE
Tél : 03 44 40 90 43 - Fax : 03 44 40 99 23

Habillage:
Pierre de Sireuil Eveillée
Briques "Fermette"
Chêne Ciré Clair

Tolerances generales selon: ISO 2768-fH
Tolerances mecaniques : J513

Réalisé par SC le 01/07/2013

Foyer : STA 405

Avaloir : A 980

Distribution-Chauffage:
Statique

Echelle : 1:20

A3 Page 1/1

