





VUE DE FACE

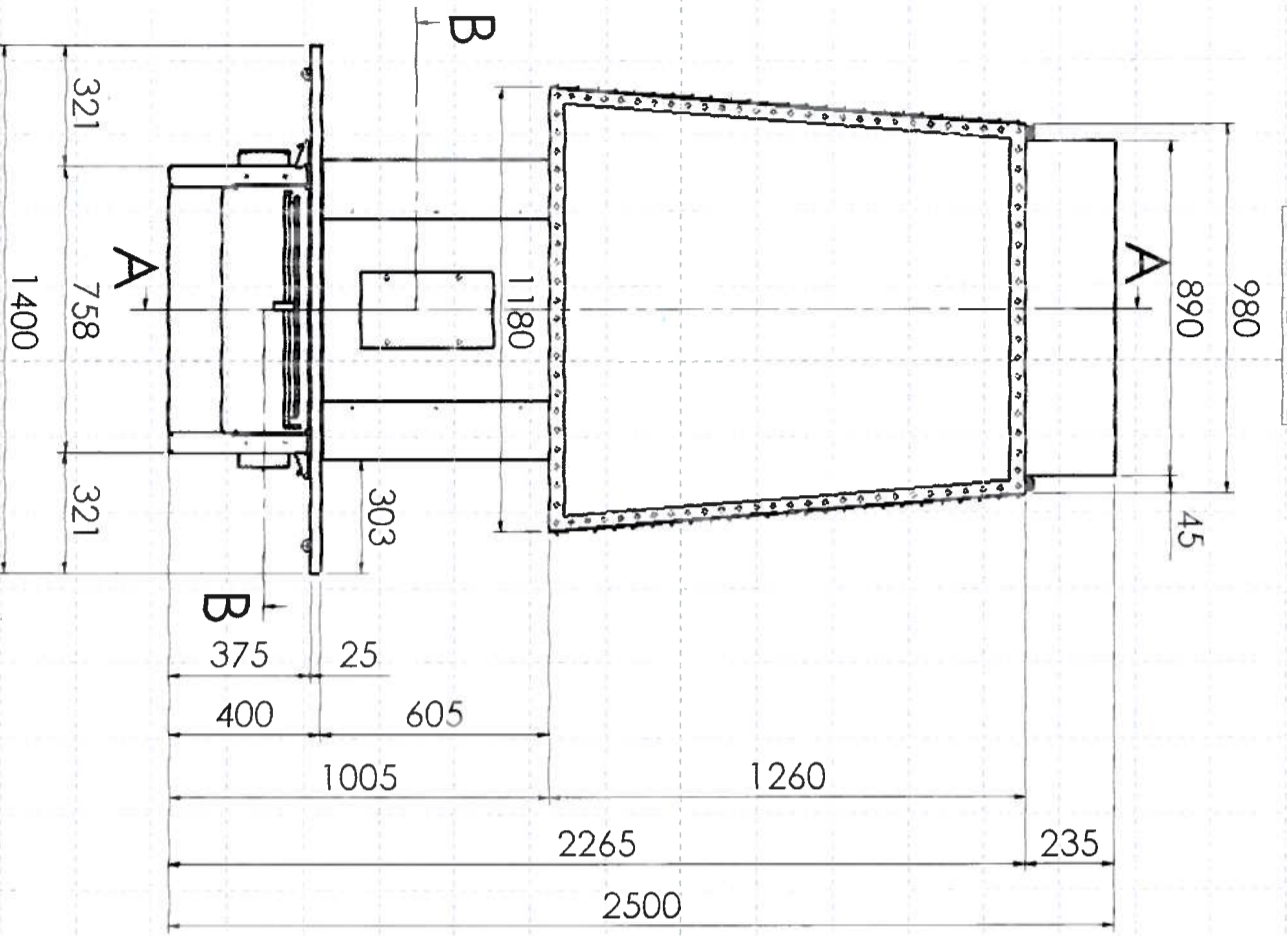

COUPE A-A

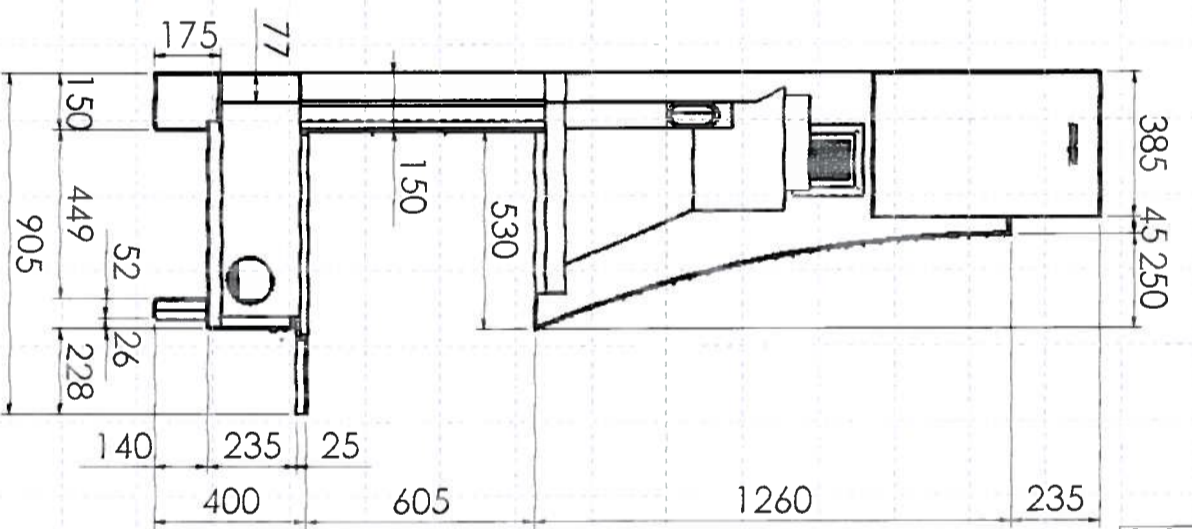

Nota :
 -Dimensions: 1400 L x 905 P x 1005 H
 -Ouverture : 605 H
 -Hauteur sous plafond : 2420 à 2750
 -Position du foyer / sol fini : 175
 -Position de la face avant du récupérateur / mur : 150

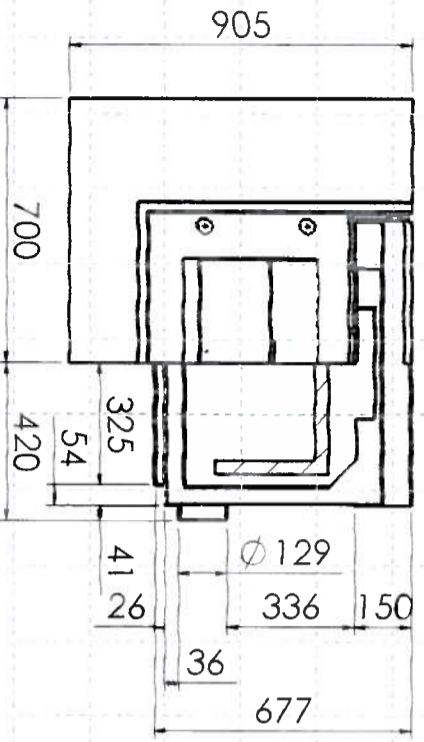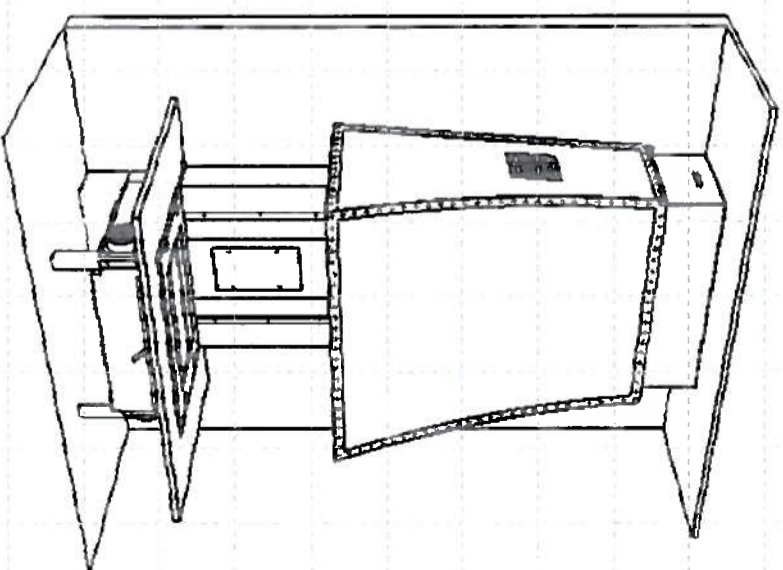

Cheminée de réf.:
 505-MM-
 Le client :
 Bon pour accord
 Cachet & signature :

Le client :
 Bon pour accord
 Cachet & signature :

Cheminée de réf. :
 505-MM-
 Modèle de réf. :
 Mistilly 3
 CDK International - ZA Route de Compiègne
 60 411 VERBERIE
 Tél : 03 44 40 90 43 - Fax : 03 44 40 99 23



Commande N°: Foyer : Monomistral

Habillage :
 - Acier Brossées
 - Acier peint en Noir Mat
 Distribution-Chauffage :
 Statique

Echelle : 1:20

Modèle Déposé

COUPE B-B

Réalisé par D.V. le 26/08/2008