
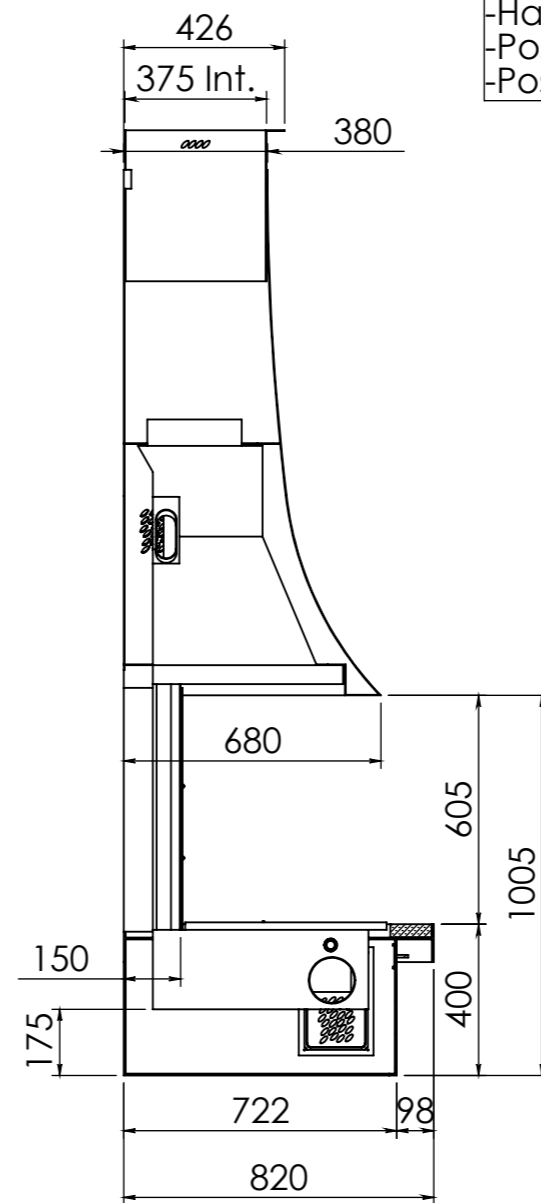
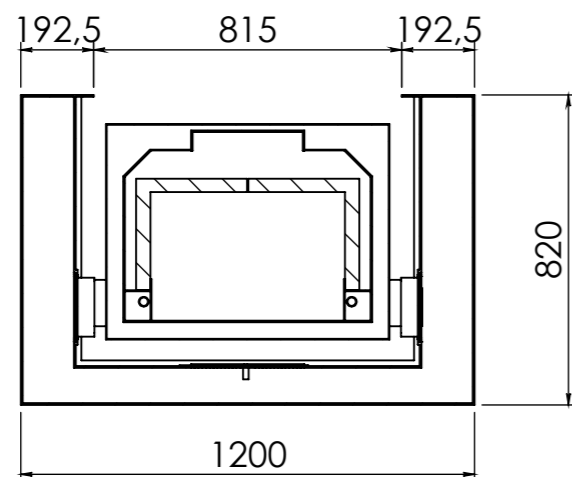



# "POLYDESIGN II"


Cheminée de réf. :  
502-MM25

Revendeur :

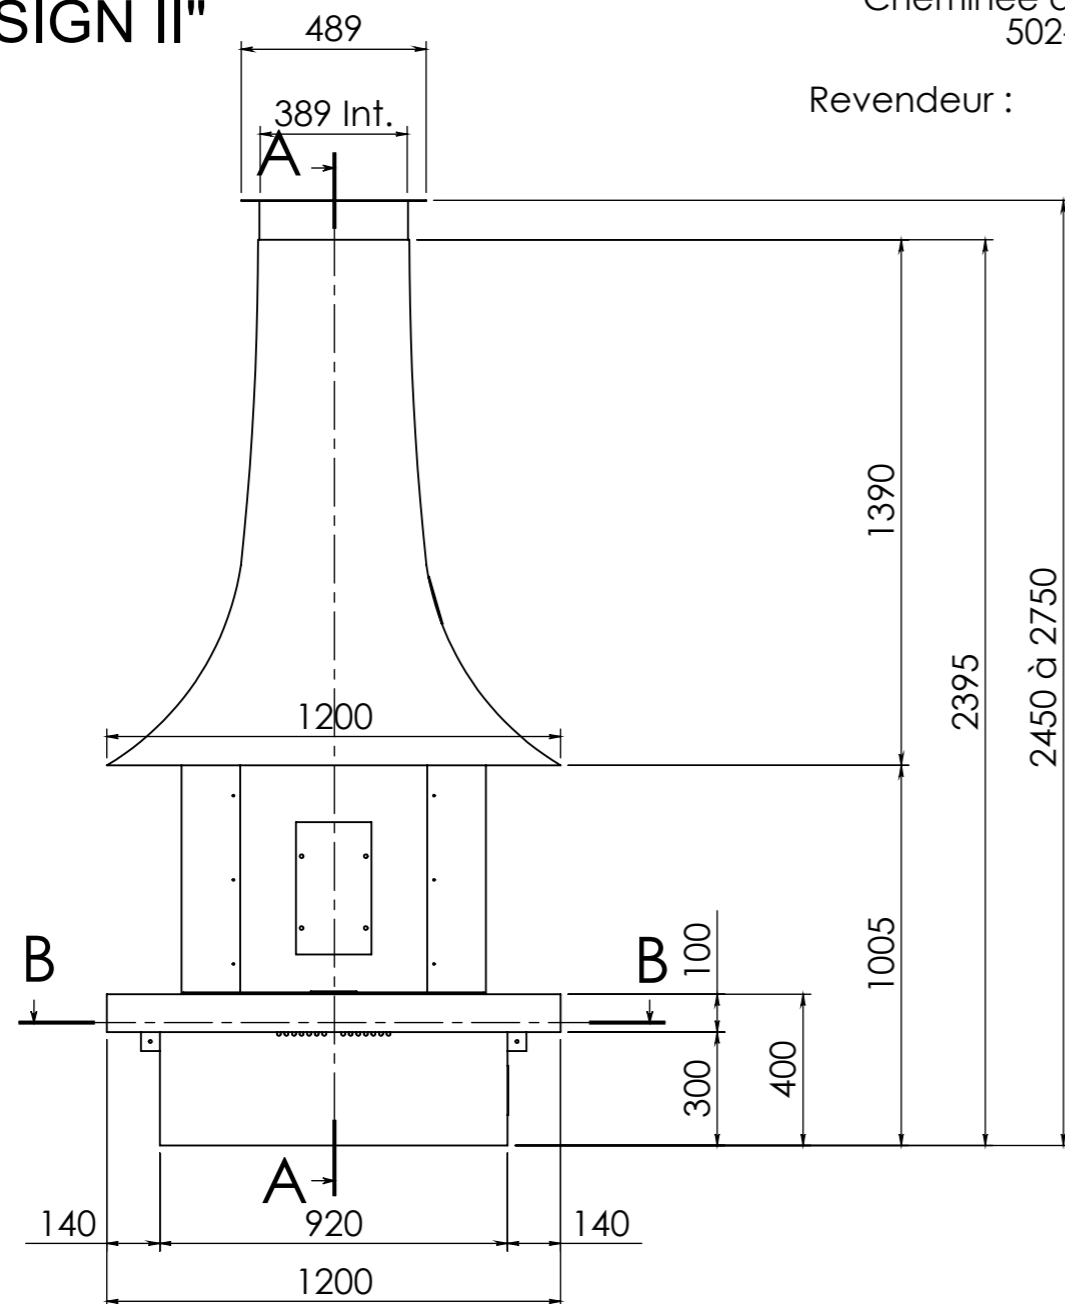

Nota :  
-Dimensions: 1200 L x 820 P x 1005 H  
-Ouverture : 605  
-Hauteur sous plafond : 2450 à 2750  
-Position du foyer / sol fini : 155  
-Position de la face avant du récupérateur / mur : 150

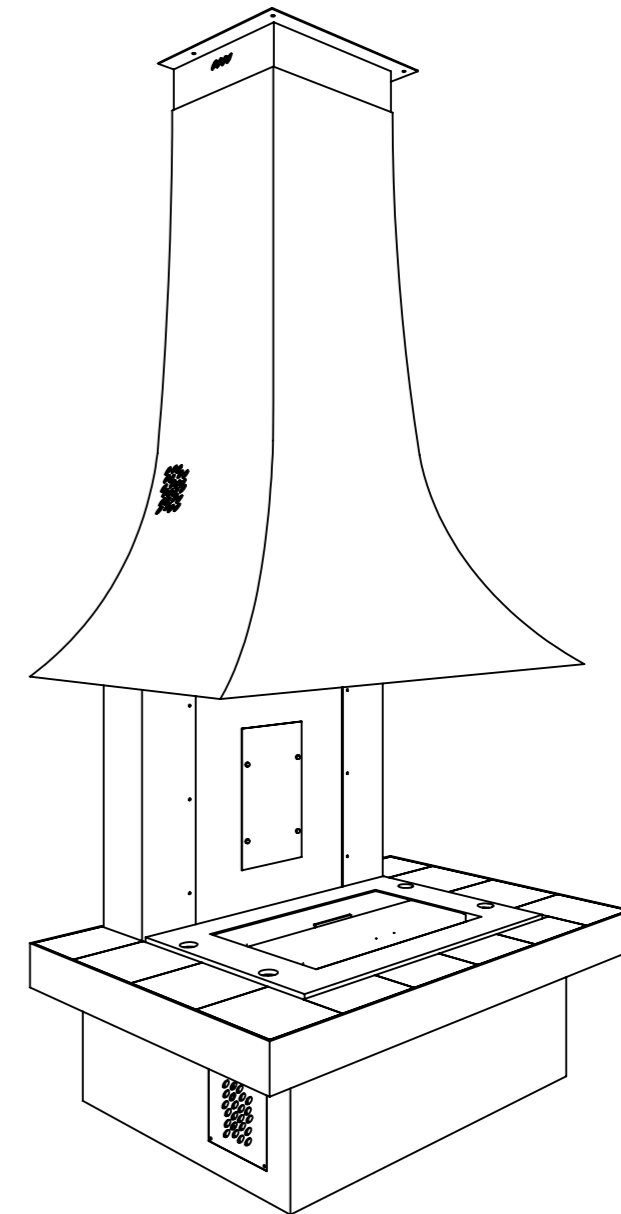

Indice: AA	<b>"POLYDESIGN II"</b>	
	CHEMINEE Réf. : 502-MM25	Modèle Déposé
	Commande N°:	Revendeur :
	Habillage: Habillage Métallique Dalle blanche rosées	
	 FLAM ESPACE ZA Route de Compiègne 60 411 VERBERIE Tél : 03 44 40 90 43 Fax : 03 44 40 99 23	
	Foyer : MM25	
	Avaloir : /	
	Distribution-Chauffage: Statique	
	Tolerances generales selon : ISO 2768-fH Tolerances mecaniques : Js13	Echelle : 1:20
	Réalisé par D.V. le 02/08/2011	Quantité: A3 Page 1/2