
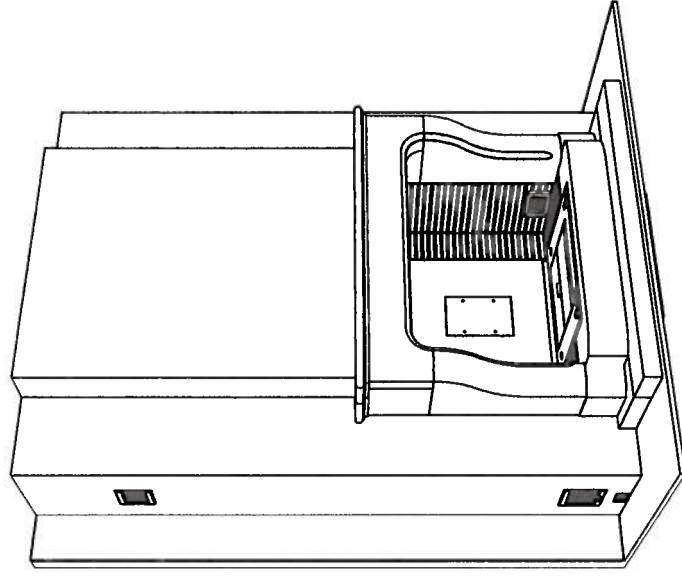
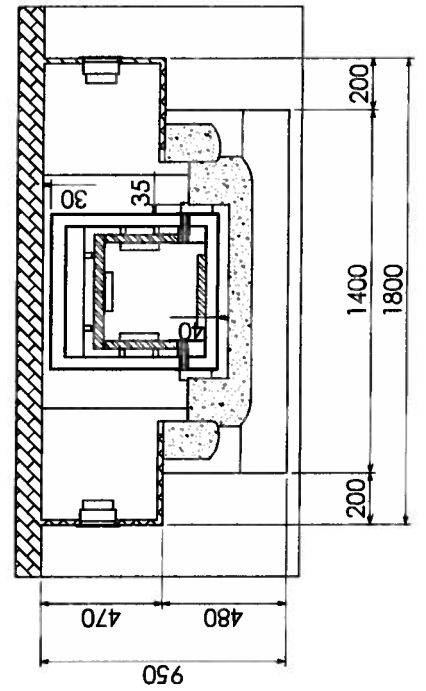
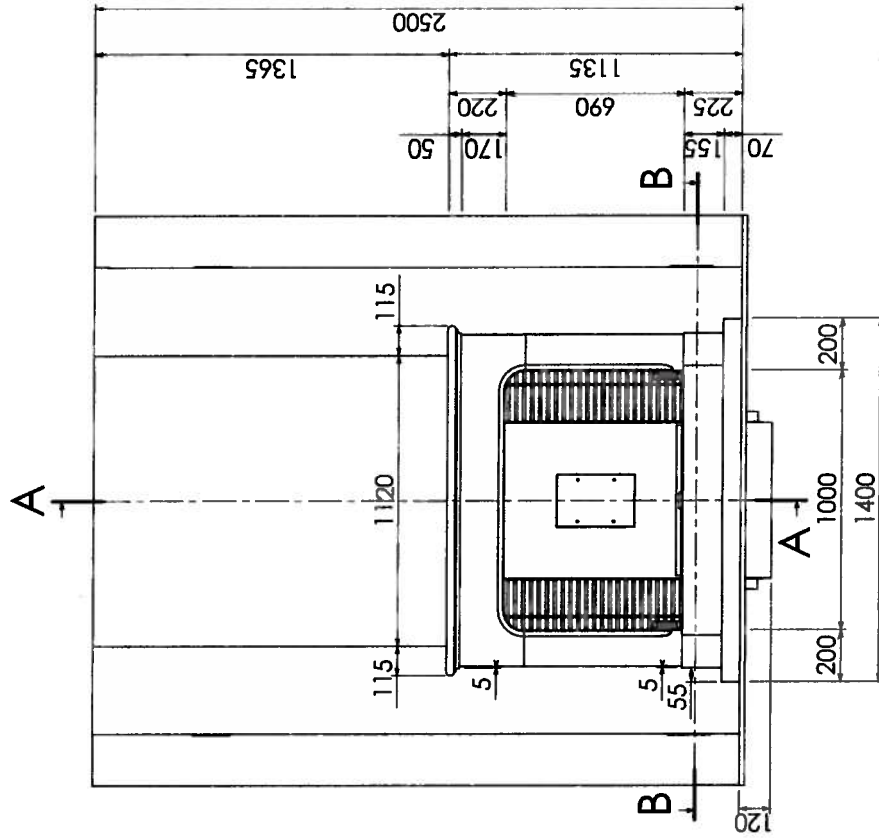


"SALENCY ENCASTRE"

- Nota (Les dimensions sont en mm)**
- Dimensions: 1400 L x 950 P x 1135 H
 - Ouverture: 1000 x 610
 - Hauteur sous plafond: 2500
 - Position du foyer / sol fini: -120
 - Prévoir un carter de finition en prolongement du récupérateur
 - Hotte et coffrage ép. 470 en stoff, à faire sur place

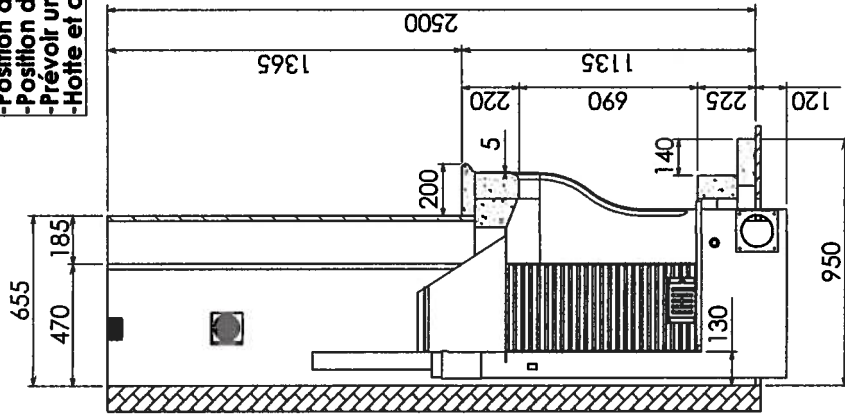

STP 35 "SALENCY ENCASTRE"

Modèle Déposé

FLAM ESPACE
ZA Route de Compiègne 60 411 VERBERIE
Tél : 03 44 40 90 43 - Fax : 03 44 40 99 23

Habillage:
Pierre crème nuagée
tuilots panachés

Foyer : STA 35
Avaloir : A 980

Distribution-Chauffage:
Statique

Echelle : 1:20

Réalisé par SP le 22/07/2013

A3 Page 1/1

