

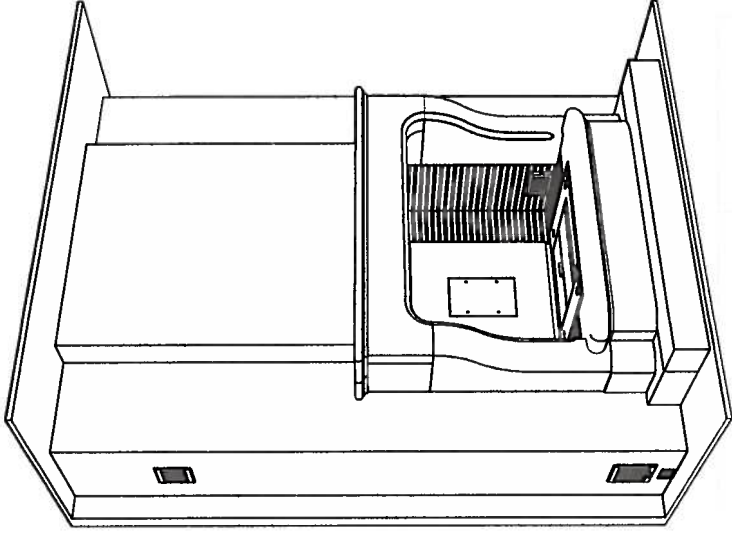


"SALENCY STA35 Non Encastré"

- Nota :**
- Dimensions: 1400 L x 915 P x 1290H
 - Ouverture : 1000 x 600
 - Prévoir le positionnement du foyer/ sol fini : 45
 - Position de la face avant du récupérateur / mur : 130
 - Coffrage de 435 d'épaisseur à faire sur place
 - Prévoir 2 cameaux de dévolements au niveau des entrées d'air de convection
 - Les dimensions sont en mm

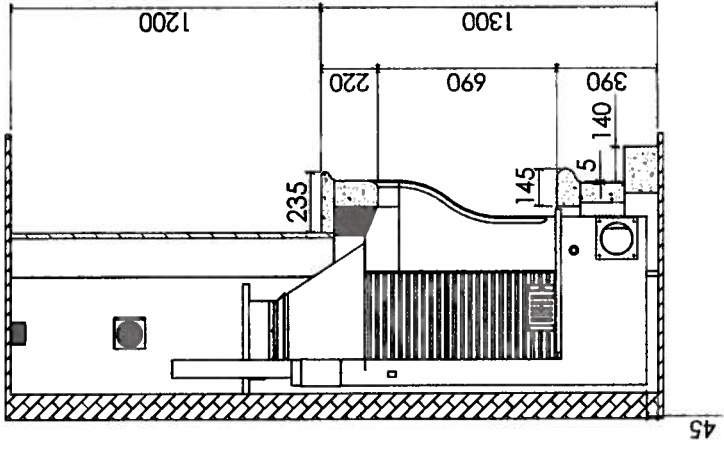

Indice: AA-303-35-STD

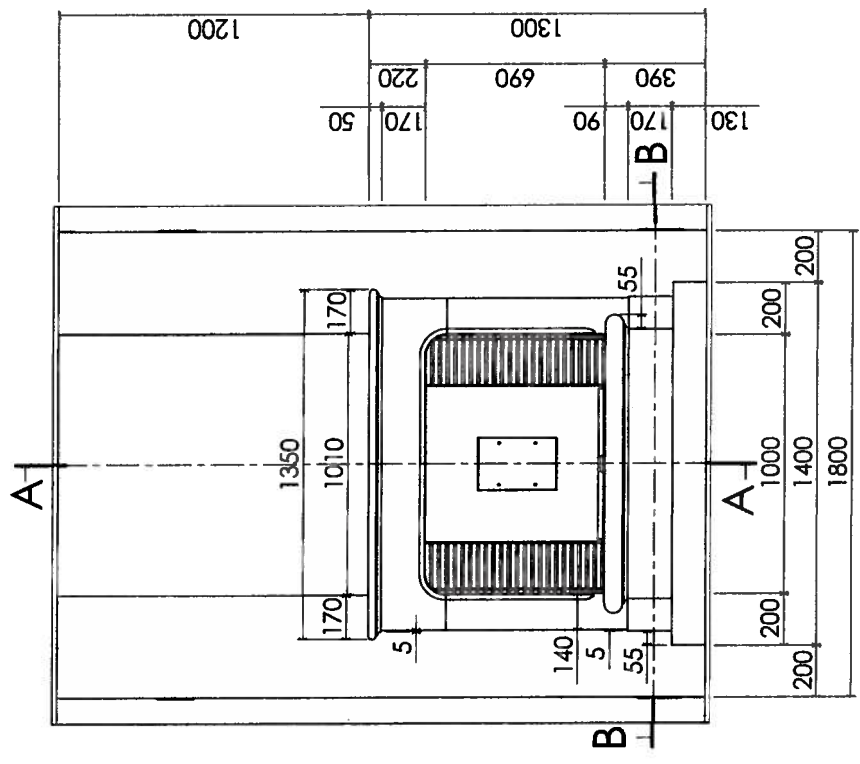

"SALENCY STA35 Non Encastré"

FLAM ESPACE
 ZA Route de Compiègne 60 411 VERBERIE
 Tél: 03 44 40 90 43 - Fax: 03 44 40 99 23

Habillage:
 Créma Nuagée
 Tuilots Panachés

Foyer : STA 35
 Avaloir : A 980

Distribution-Chauffage:
 Statique

Echelle : 1:20

Réalisé par SP le 22/07/2013

