
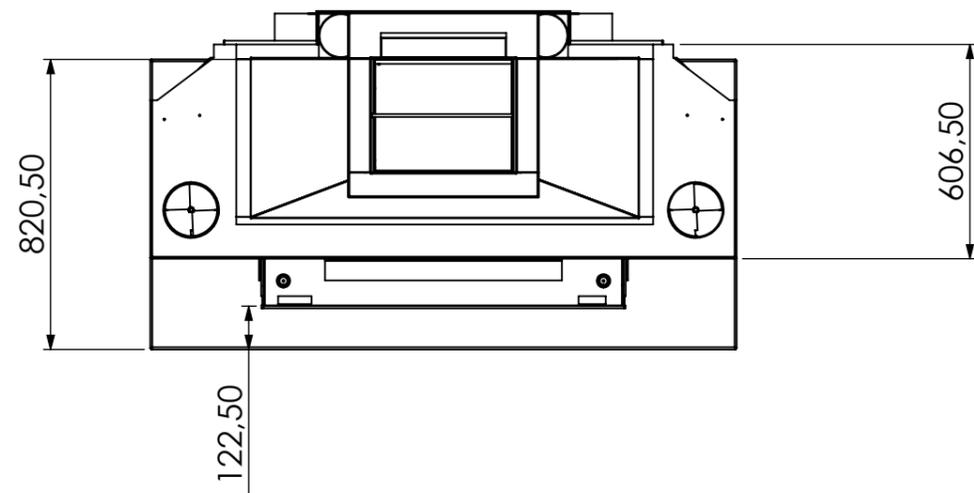
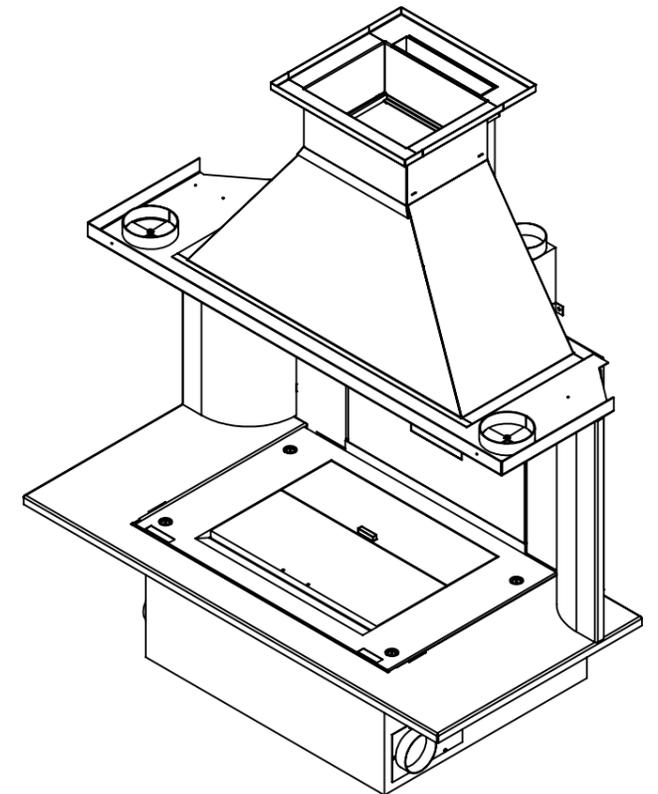
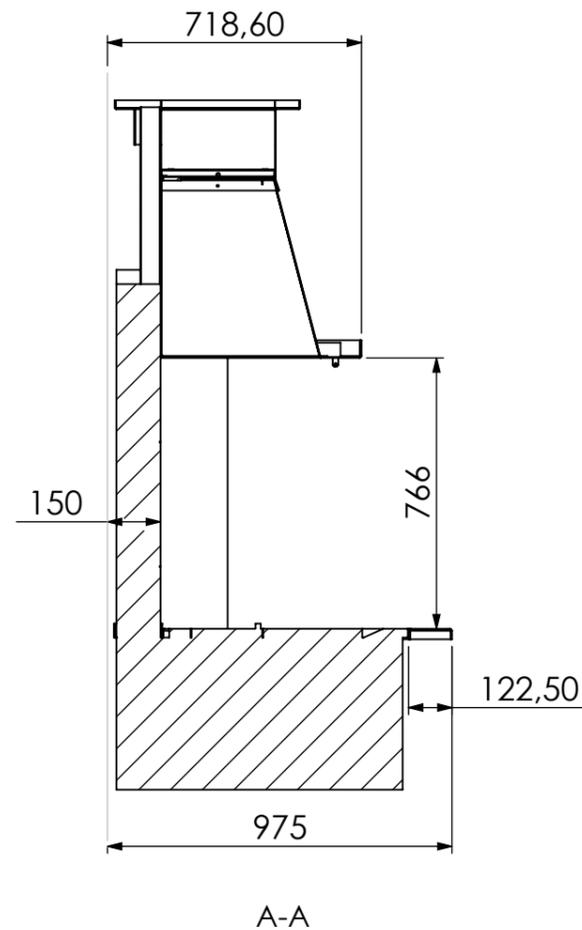


"METALYS G"

NOTA (Cotation en mm) :
 -Dimensions: 1660 L x 975P
 -Ouverture : 766 x 1500
 -Position de la face avant du récupérateur / mur :150

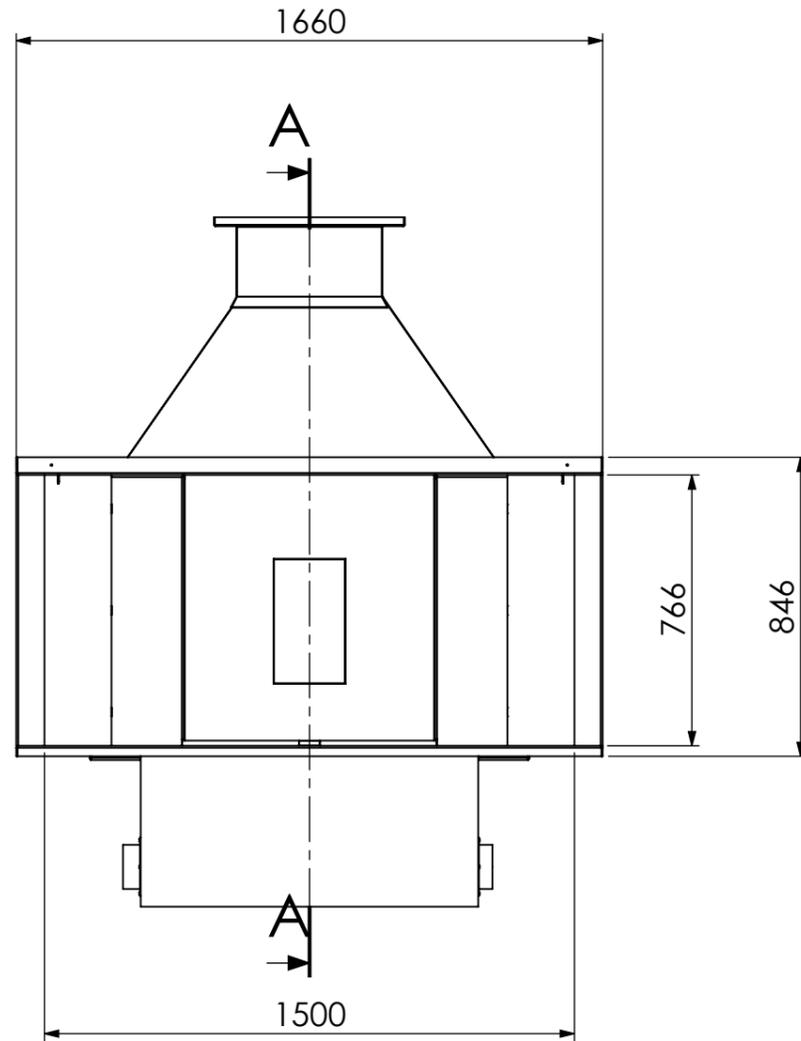

ATTENTION STA 40 55 AVEC RECUP DE 1M

"METALYS G"

**Cheminée de réf. :
METALYS G**

FLAMESPACE
 ZA Route de Compiègne 60 411 VERBERIE
 Tél : 03 44 40 90 43 - Fax : 03 44 40 99 23



Commande N°:

Foyer : STA 40 55 recup 1m

Habillage:
Tôle brossée
peinture noir a l'arrière
de chaque pièce

Avaloir : A 110

Distribution-Chauffage:
Statique

Echelle : 1:20

Réalisé par SP le 26/10/2012

Modèle Déposé