

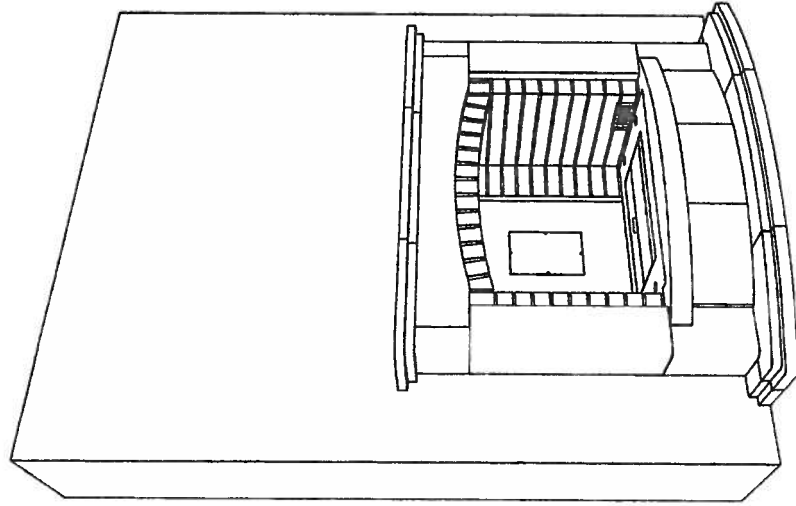
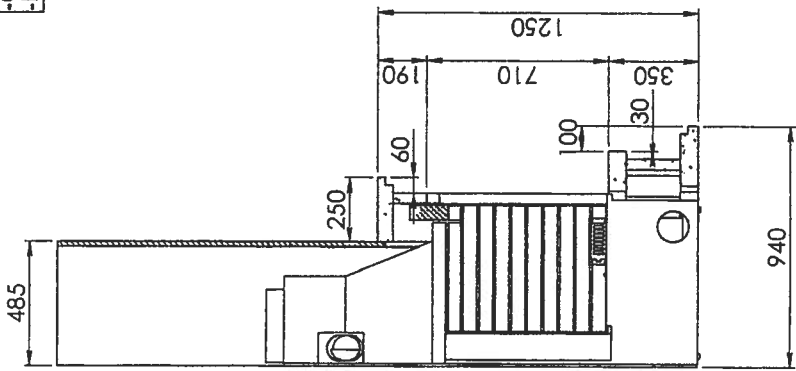


- Nota :**
- Dimensions: 1545 L x 940 P x 1250 H
 - Ouverture : 855 x 625
 - Hauteur sous plafond : 2500
 - Position du foyer / sol fini : 0
 - Position de la face avant du récupérateur / mur : 130
 - Coiffage en staff de 485 à faire sur place
 - Les dimension sont en mm

VUE DE COTE

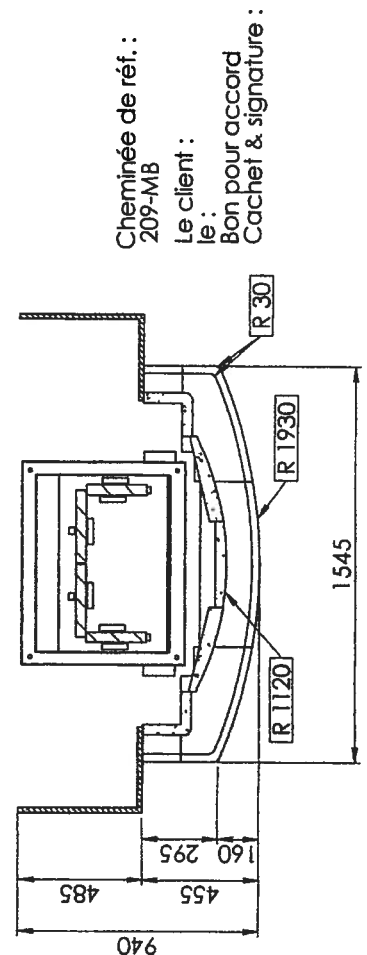

VUE DE FACE

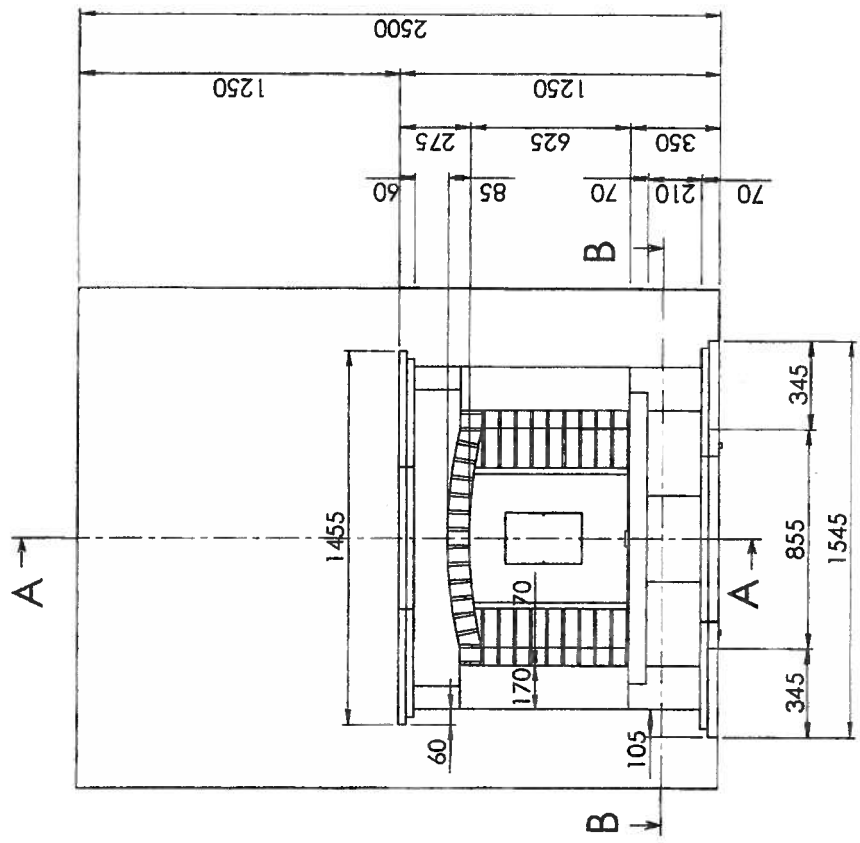

COUPE B-B

Cheminée de réf. : 209-MB CDK International - ZA Route de Compiègne 40411 VERBERIE Tél : 03 44 40 90 43 - Fax : 03 44 40 99 23	Modèle de réf. : Virgilio	
Habillage : Pierre Crema Marfil Poli Brique Savon		Distribution-Chauffage : statique
Réalisé par D.V. le 16/01/2007		Echelle : 1:20 Modèle Déposé

Le client :
 le :
 Bon pour accord
 Cachet & signature :

Cheminée de réf. :
 209-MB
 Le client :
 le :
 Bon pour accord
 Cachet & signature :